


- LEGENDA
- Pavimentazione in GRES PORCELLANATO EFFETTO PIETRA (vari formati)
 - Pavimentazione in GRES PORCELLANATO EFFETTO PIETRA
 - Tramezzi in muratura
 - Tramezzi in cartongesso
 - Nuovi infissi

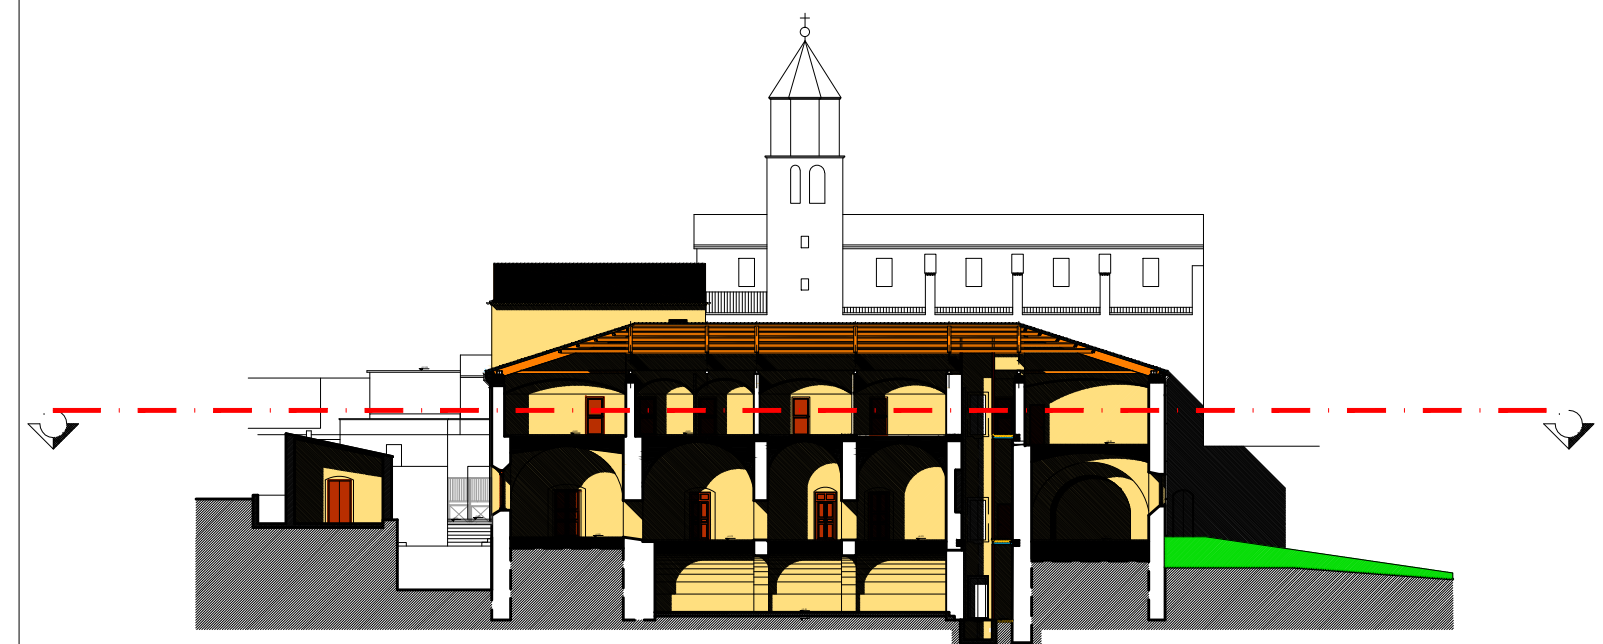

REGIONE MOLISE
COMUNE DI COLLETTORTO

Lavori di Completamento degli interventi al
Convento ex Educando Femminile Sant'Alfonso dei Liguri

Responsabile della progettazione:
Arch. Maria Carrella Frascosa

Collaborazione per le prestazioni specialistiche:
ANSI Engineering and Validation S.r.l.
Direttore tecnico: Ing. Andrea Cammisa

Scala: 1:50
Revisione: A
Data: Settembre 2009
Tavola: A.12
PROGETTO ESECUTIVO
Pianta Piano Primo
Progetto