


LEGENDA

- Pavimentazione in GRES PORCELLANATO EFFETTO PIETRA
- Pavimentazione in PIETRA
- Pavimentazione in BATTUTO DI CEMENTO
- Nuovi infissi
- Nuovi tramezzi

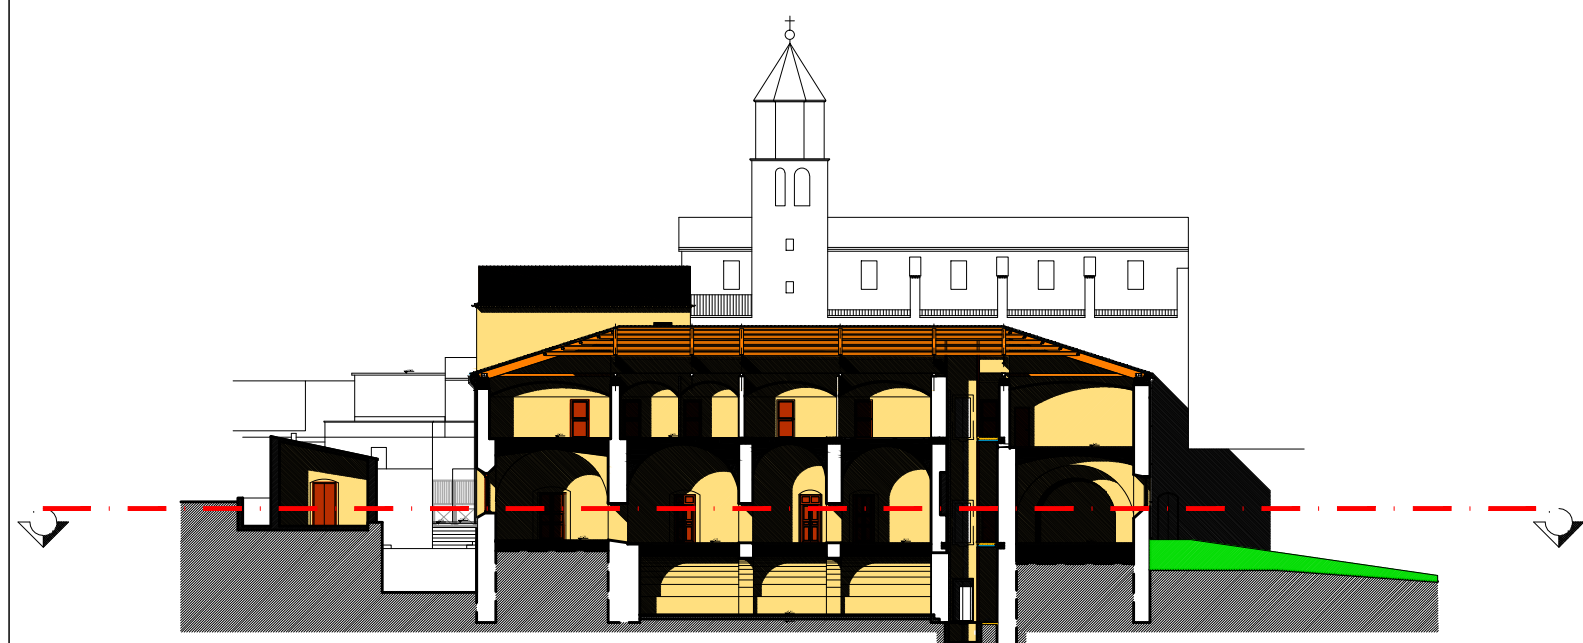

REGIONE MOLISE
COMUNE DI COLLETORTO
Lavori di Completamento degli interventi al
Convento ex Educando Femminile Sant'Alfonso dei Liguri

Responsabile della progettazione: Arch. Maria Carmela Fracassi	Scala: 1:50 Revisione: A	Data: Settembre 2009 Tavola: A.11
PROGETTO ESECUTIVO Pianta Piano Terra Progetto		