


Prospetto EST
Scala 1:50

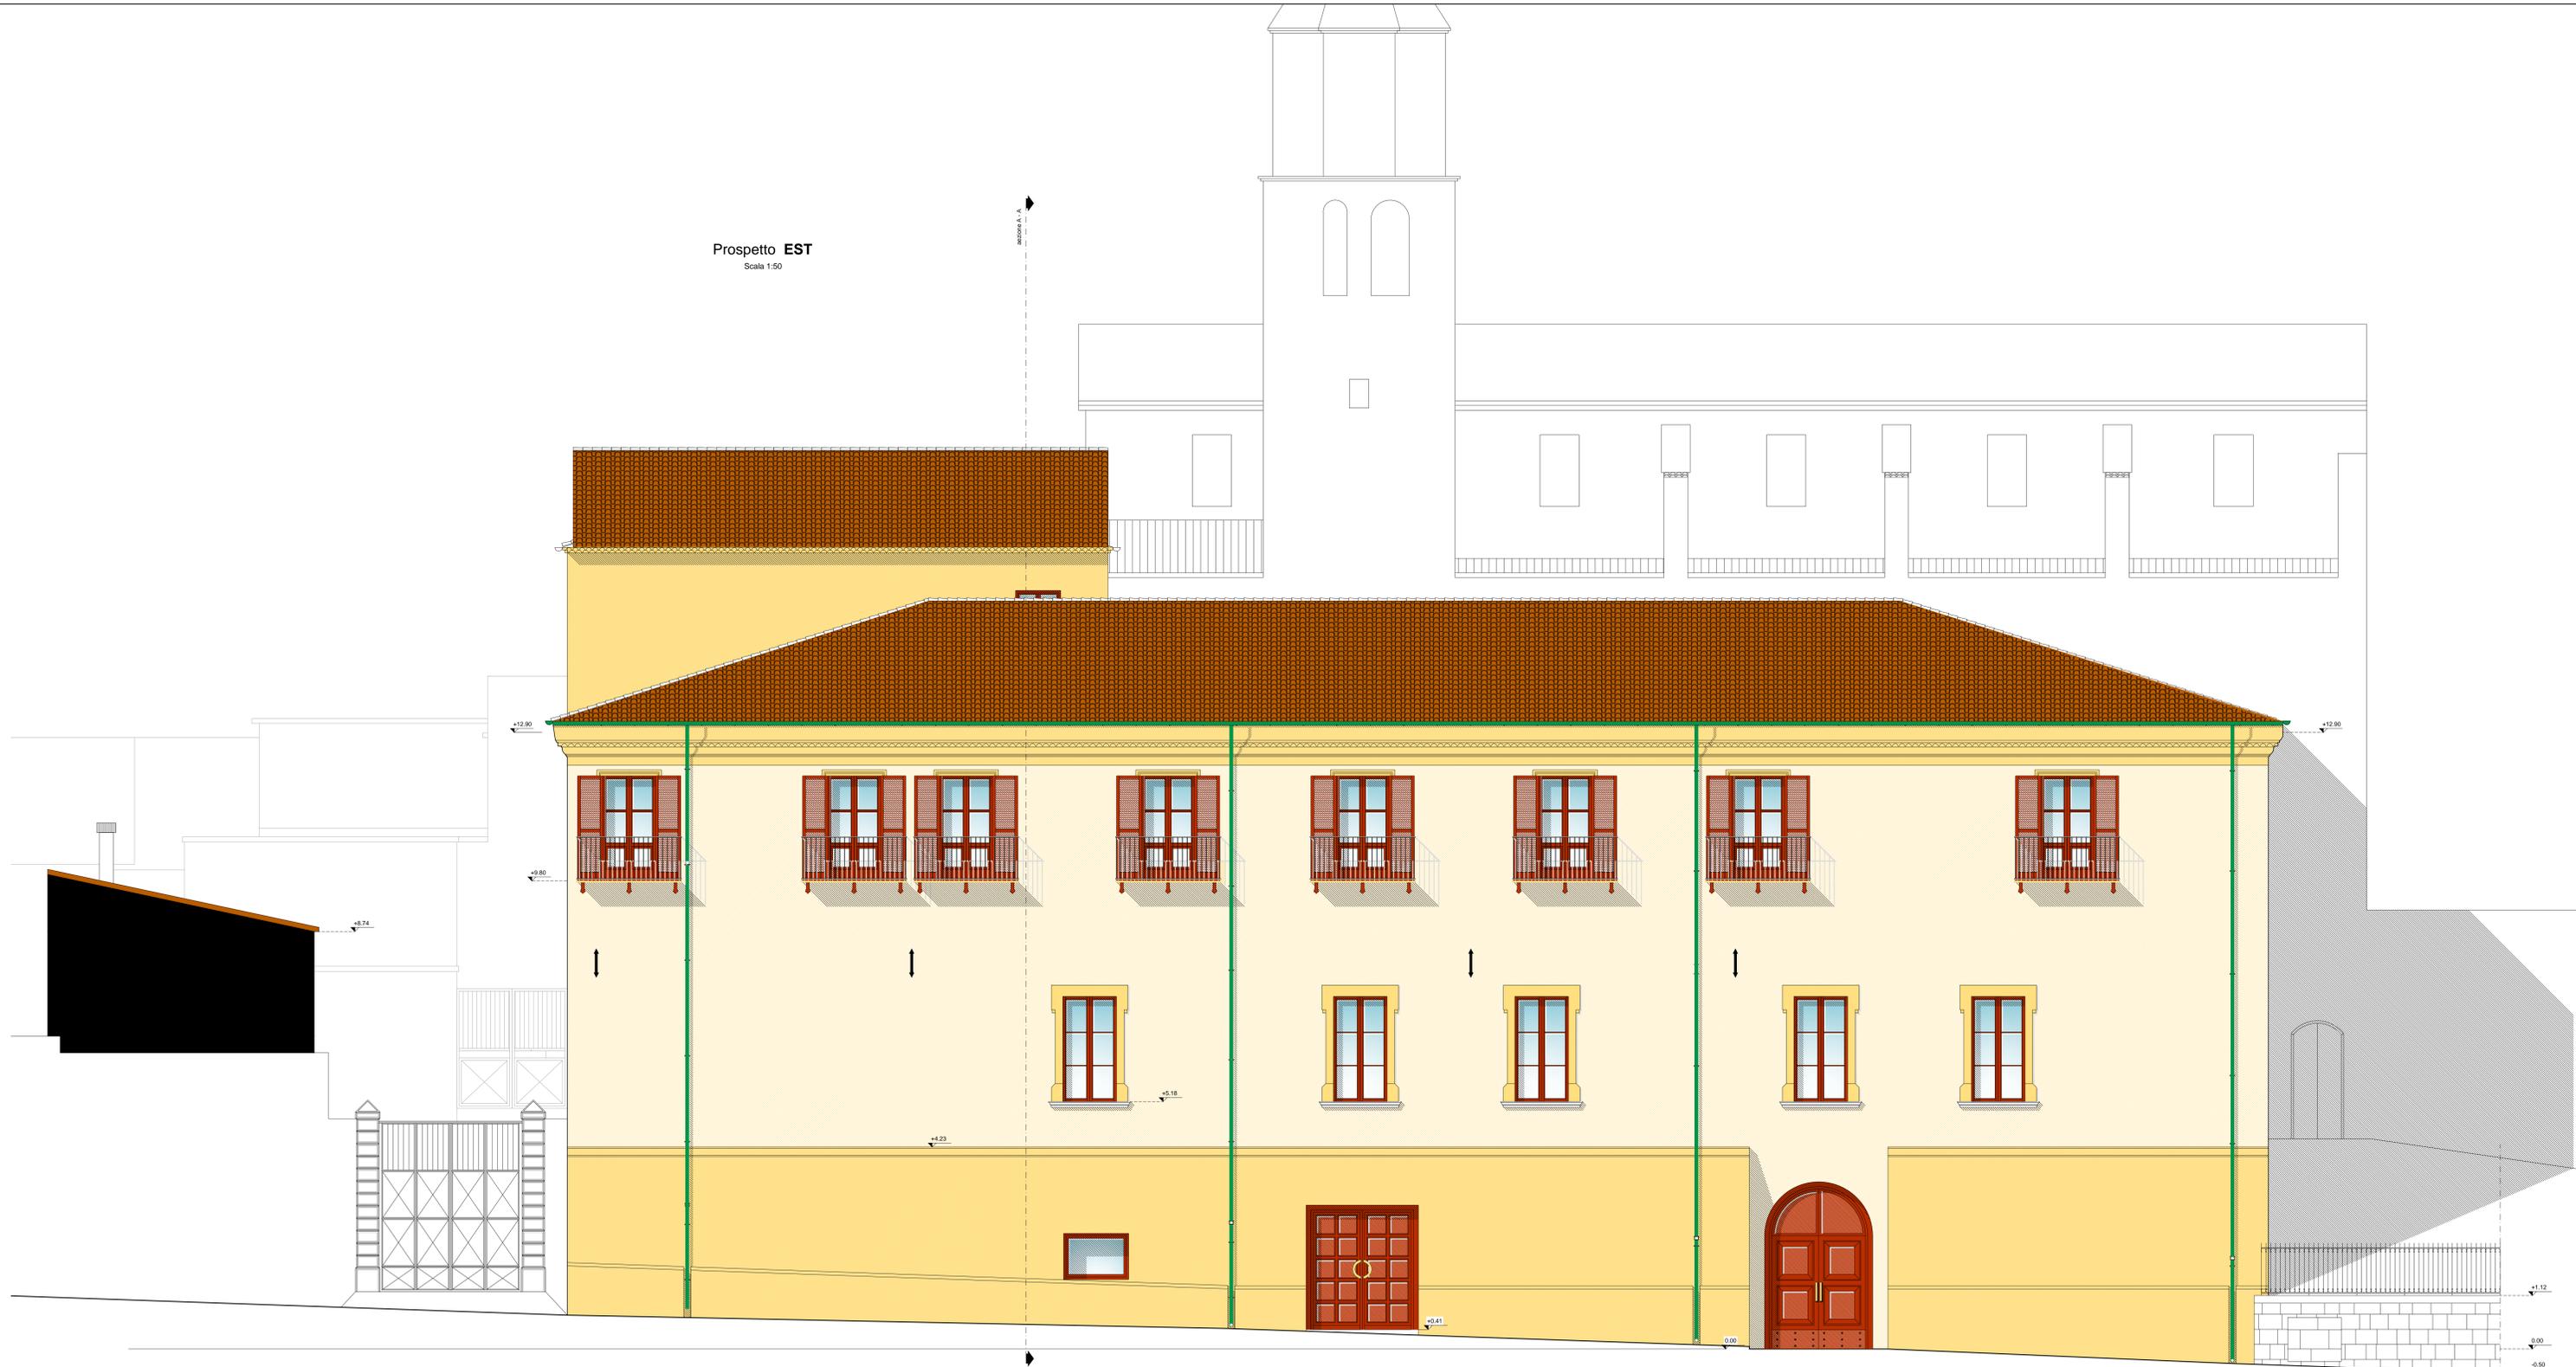

N.B. - Si attribuisce all'impresa esecutrice l'onere di effettuare la verifica ed il controllo delle misure presenti sugli elaborati grafici

 REGIONE MOLISE	 COMUNE DI COLLETORTO	Lavori di Completamento degli interventi al Convento ex Educatando Femminile Sant'Alfonso dei Liguori	
		Responsabile della progettazione: Arch. Maria Carmela Fracassi	Scala: 1:50 Revisione: A
Collaborazione per le prestazioni specialistiche:  ANKSI Engineering and Validation S.r.l. Direttore tecnico: Ing. Andrea Cammisia			