


Sezione A - A  
Scala 1:50

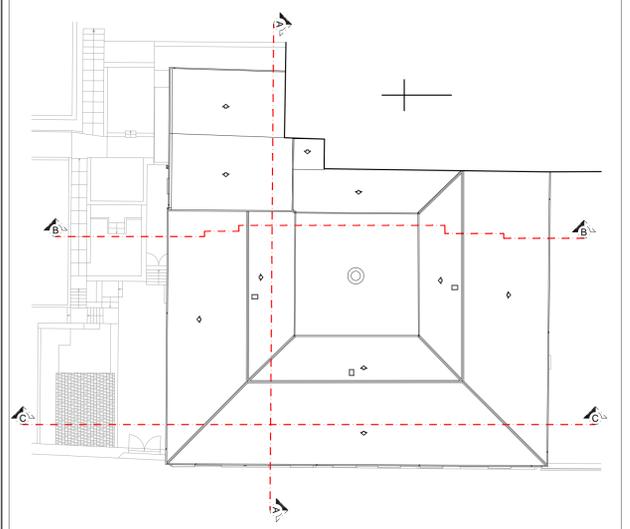

N.B. - Si attribuisce all'impresa esecutrice l'onere di effettuare la verifica ed il controllo delle misure presenti sugli elaborati grafici

 REGIONE MOLISE	 COMUNE DI COLLETORTO	<b>Lavori di Completamento degli interventi al Convento ex Educandato Femminile Sant'Alfonso dei Liguori</b>	
		Responsabile della progettazione: <b>Arch. Maria Carmela Fracassi</b>	Scale: 1:50 Revisione: A
Collaborazione per le prestazioni specialistiche  ANIKSI Engineering and Validation S.r.l. Direttore tecnico: Ing. Andrea Cammisia		<b>PROGETTO ESECUTIVO</b> <b>Sezione A-A</b> Progetto	