
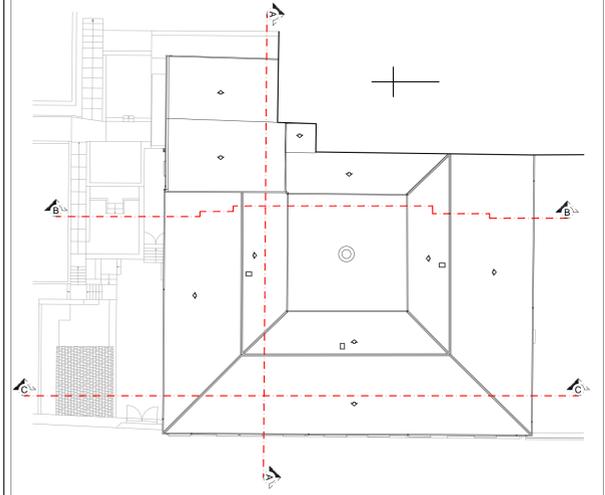


Sezione C - C
Scala 1:50

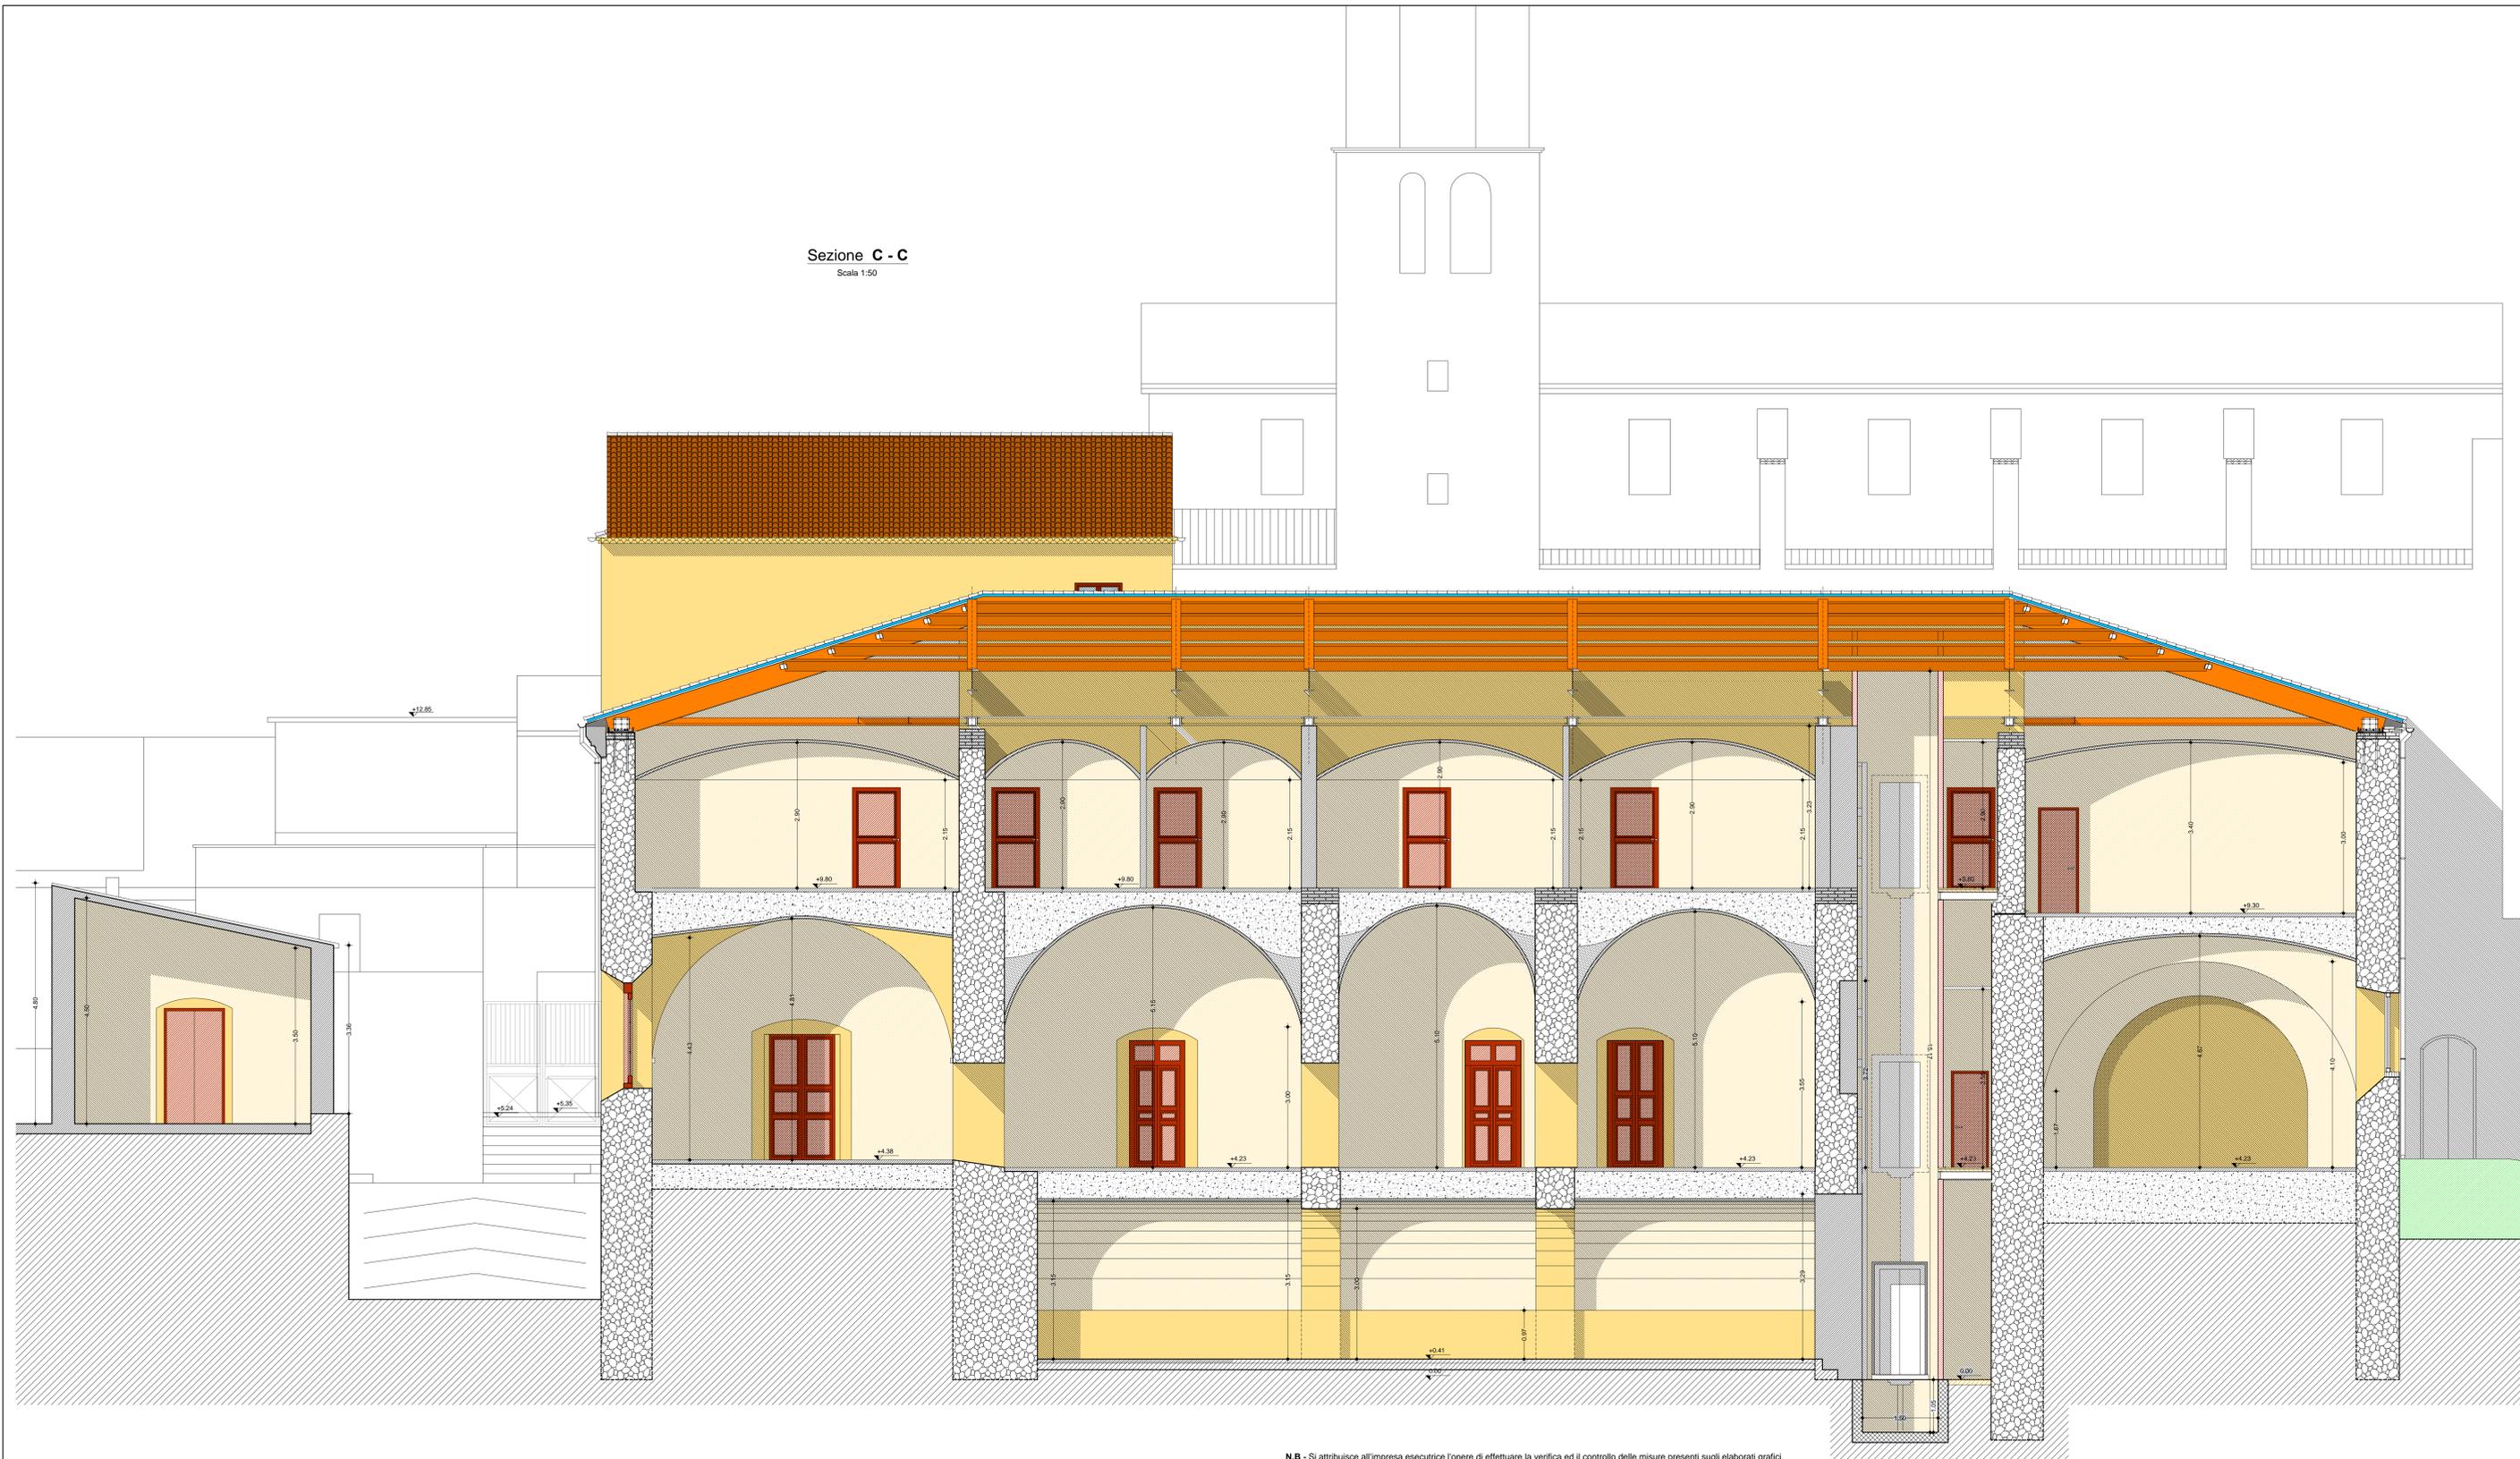

N.B - Si attribuisce all'impresa esecutrice l'onere di effettuare la verifica ed il controllo delle misure presenti sugli elaborati grafici

 REGIONE MOLISE	 COMUNE DI COLLEORTO	Lavori di Completamento degli interventi al Convento ex Educandato Femminile Sant'Alfonso dei Liguori	
		Responsabile della progettazione: Arch. Maria Carmela Fracassi	Scala: 1:50 Revisione: A
Collaborazione per le prestazioni specialistiche:  ANIKSI Engineering and Validation S.r.l. Direttore tecnico: Ing. Andrea Cammisia		PROGETTO ESECUTIVO Sezione C-C Progetto	