
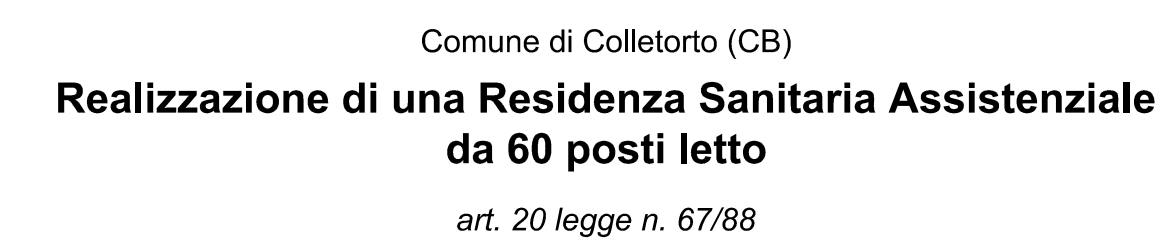


SEZIONE B-B

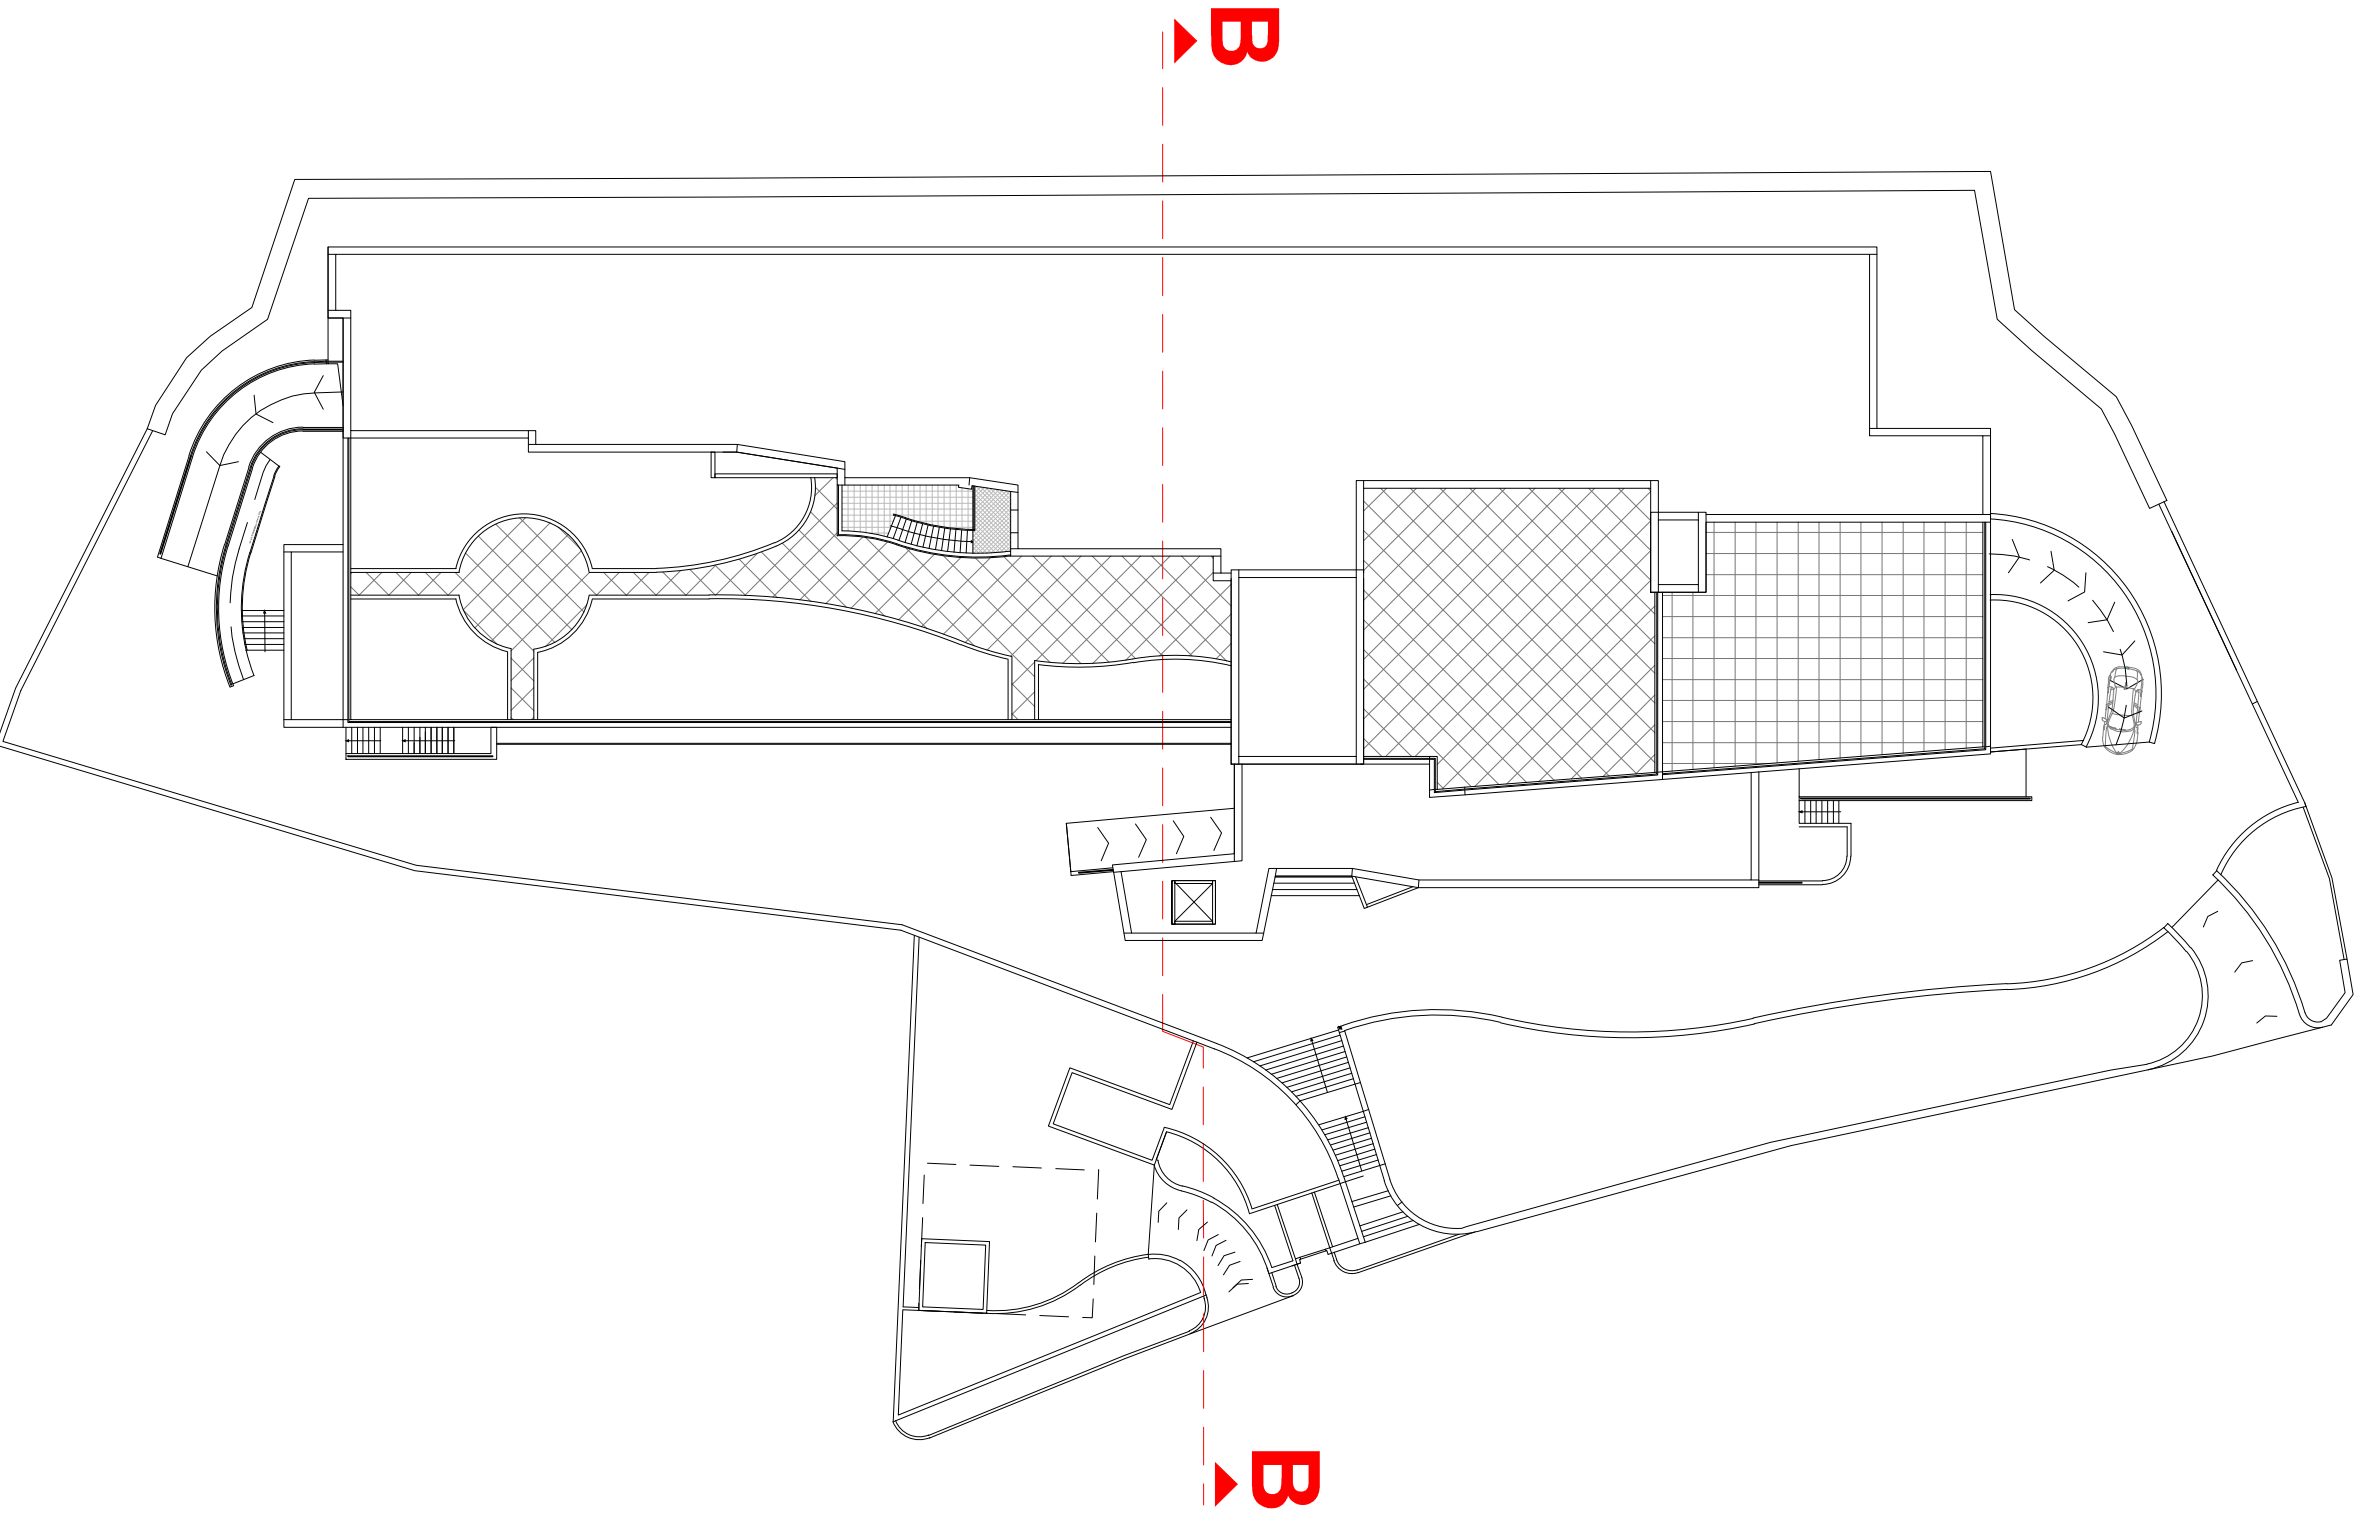

Progettazione e Direzione Lavori:
Arch. Maria Carmela Fracassi

Il Responsabile del Procedimento
Ing. Giovanbattista Spallone