
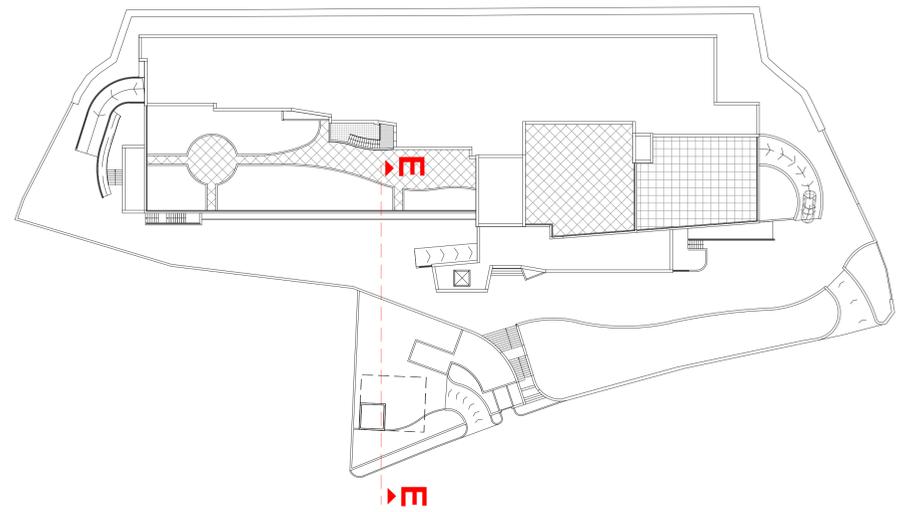


SEZIONE E-E

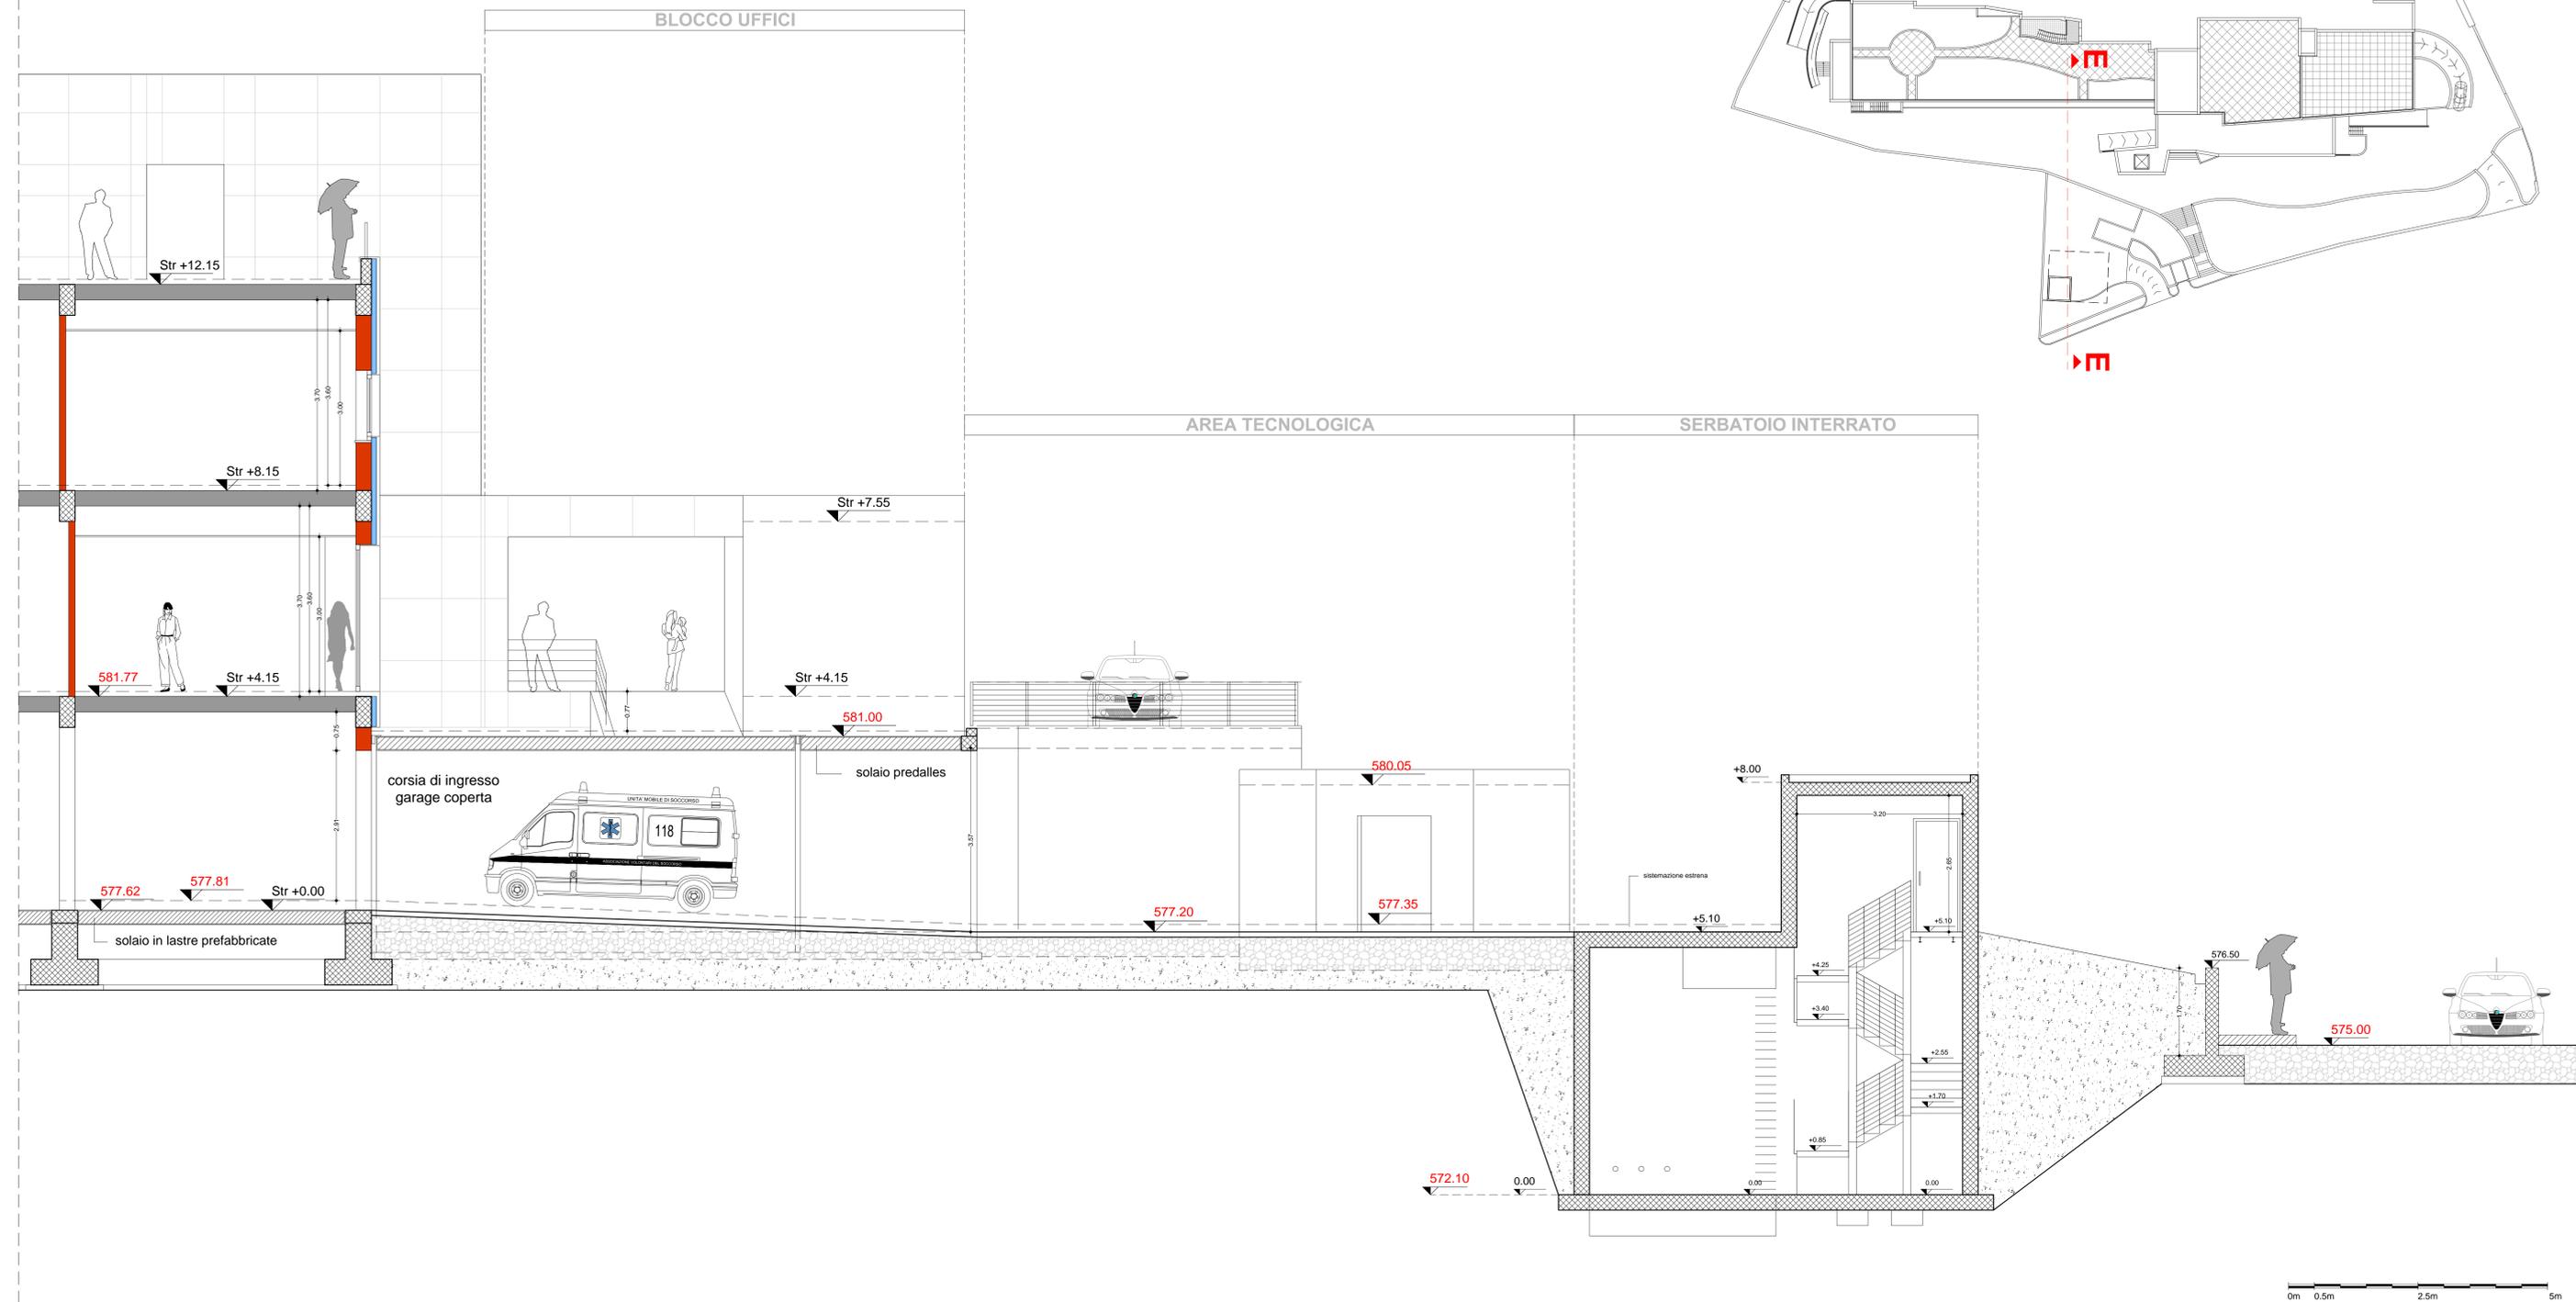

Comune di Colletorto (CB)
Realizzazione di una Residenza Sanitaria Assistenziale da 60 posti letto
 art. 20 legge n. 67/88

INTEGRAZIONE OFFERTA MIGLIORATIVA
 PROGETTO ESECUTIVO
 Sezione E-E
 scala 1:50
 Tavola - 02.11

Progettazione e Direzione Lavori:
 Arch. Maria Carmela Fracassi

Il Responsabile del Procedimento:
 Ing. Giovanbattista Spallone