




**PARTICOLARE - A**  
Particolare copertura con pacchetto di verde estensivo  
scala 1:10

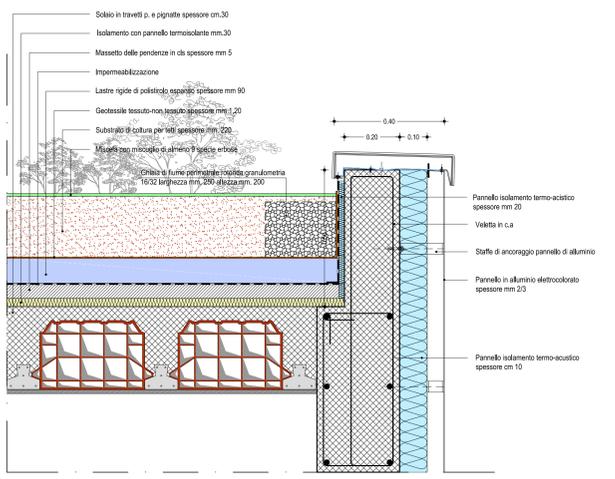


**PARTICOLARE - B**  
Particolare copertura con pavimentazione  
scala 1:10

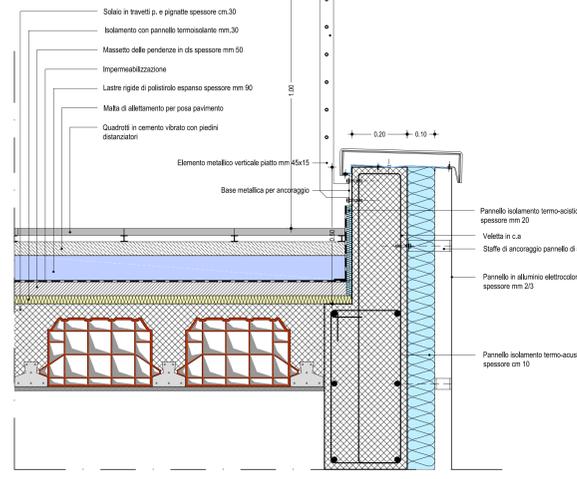


**PARTICOLARE - C**  
Particolare copertura terrazzi  
scala 1:10

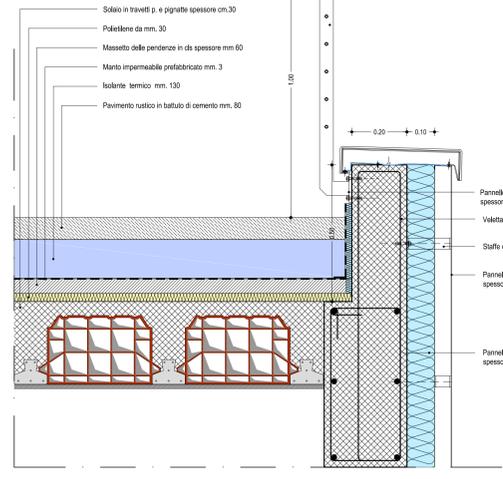


**PARTICOLARE - H**  
Particolare pacchetto solaio piani interni con pannelli radianti  
scala 1:10

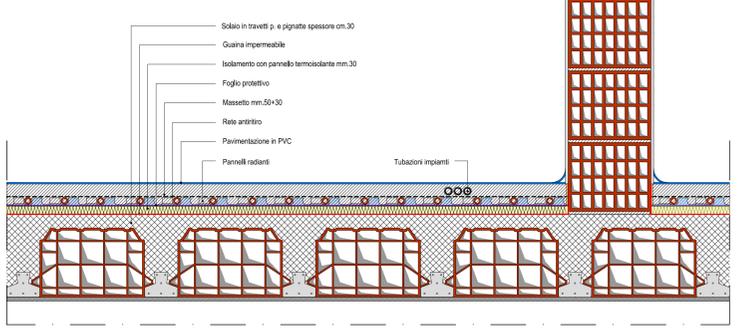


**PARTICOLARE - I**  
Particolare pacchetto solaio piani interni - legge 10  
scala 1:10

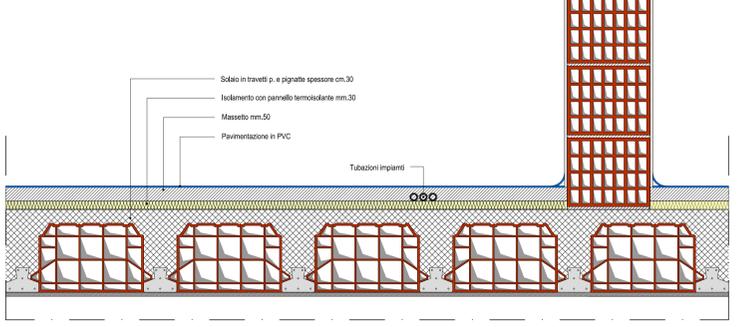

**PARTICOLARE - D**  
Particolare percorsi in copertura  
scala 1:10

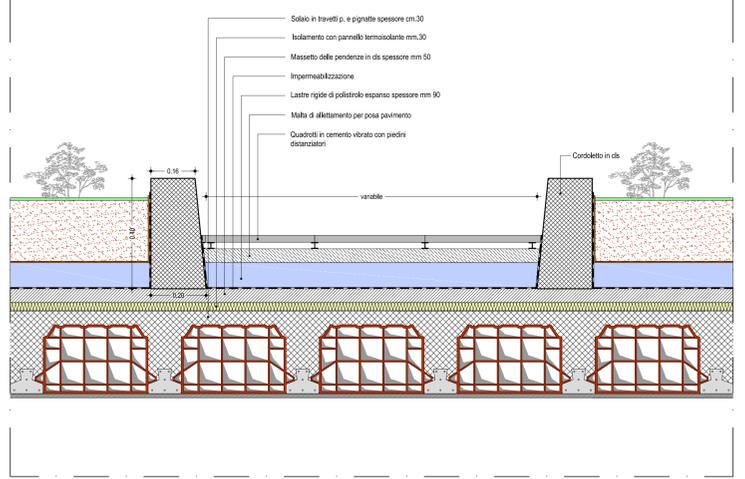


**PARTICOLARE - E**  
Particolare pacchetto solaio piano interrato  
scala 1:10


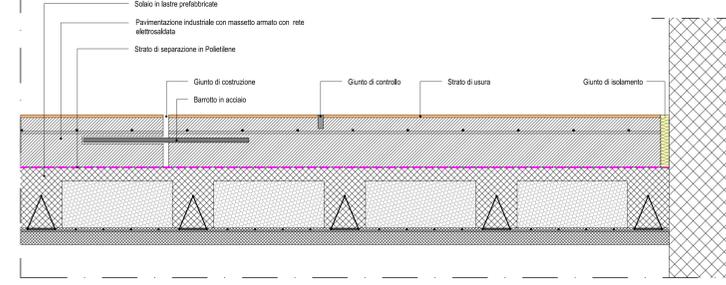


**NOTA PER I PAVIMENTI IN CALCESTRUZZO:**  
 Il dimensionamento del massetto, della armatura, dei barrotti, nonché la composizione del calcestruzzo del massetto, sarà oggetto di definizione, sulla base di specifica progettazione a cura dell'impresa. Sarà cura dell'impresa la verifica delle quote del finito, per garantire la funzionalità e fruibilità delle pavimentazioni.


**PARTICOLARE - F**  
Particolare pavimentazione rampe accesso piano interrato  
scala 1:10

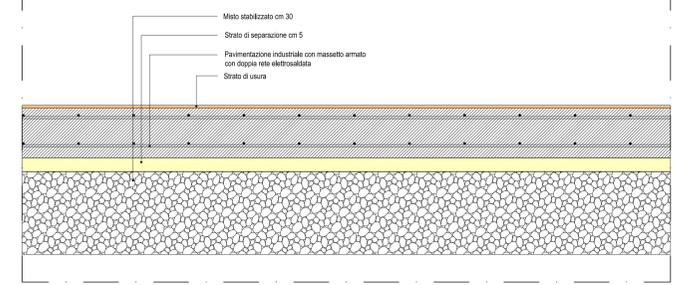

**PARTICOLARE - G**  
Particolare pavimentazione rampe, scale e pianerottoli esterni  
scala 1:10

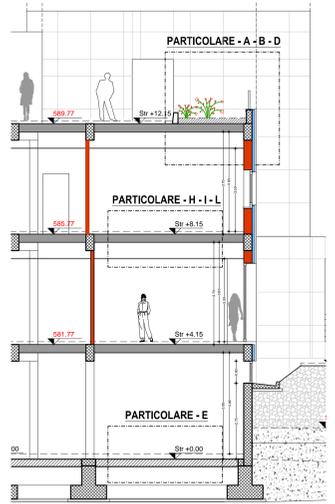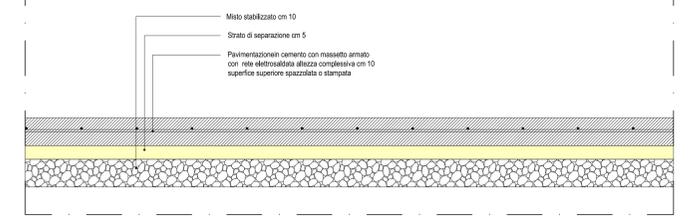

**PARTICOLARE - L**  
Particolare pacchetto solaio verso interrato - legge 10  
scala 1:10

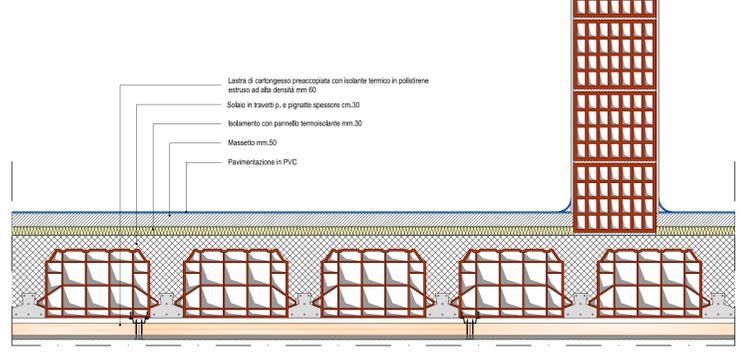

REGIONE MOLISE



AZIENDA SANITARIA REGIONALE MOLISE



Comune di Colletorto (CB)  
**Realizzazione di una Residenza Sanitaria Assistenziale da 60 posti letto**  
 art. 20 legge n. 67/88

INTEGRAZIONE OFFERTA MIGLIORATIVA  
 PROGETTO ESECUTIVO  
 Particolari pacchetti pavimentazioni  
 scala 1:10  
**Tavola 08.01**

Progettazione e Direzione Lavori:  
 Arch. Maria Carmela Fracassi

Il Responsabile del Procedimento:  
 Ing. Giovambattista Spallone