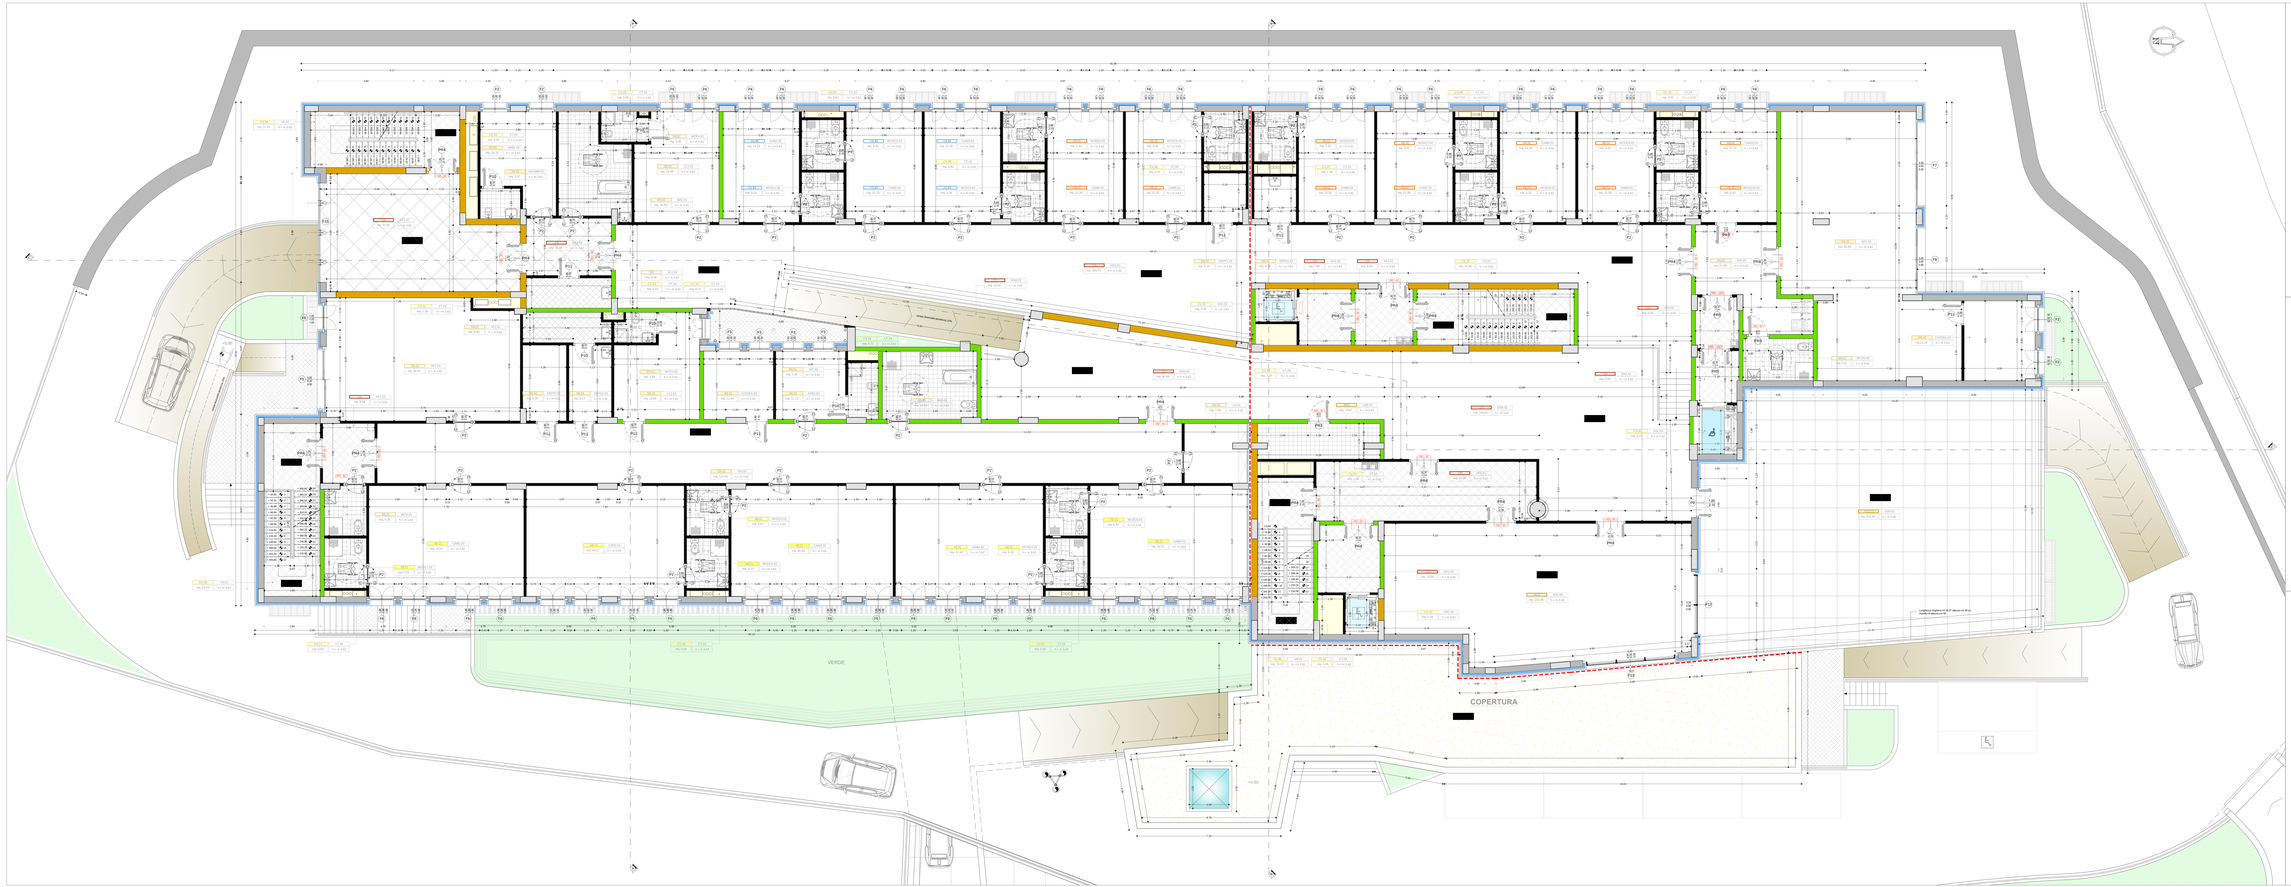

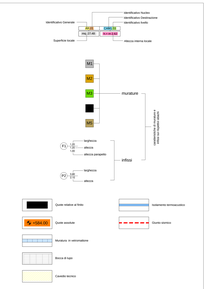

AB.01 **AB.01 - Nucleo (20 p.l)**

CAM - Camera a 4 letti
WCD2 - wc camera attrezzato per diversamente abili

AB.02 **AB.02 - Nucleo (14 p.l)**

CAM - Camera a 2 letti
WCD2 - wc camera attrezzato per diversamente abili

AB.03 **AB.03 - Posti di Sollievo (8 p.l)**

CAM - Camera a 2 letti
WCD2/C - wc camera attrezzato per diversamente abili

SN **SN - Servizi di nucleo**

DEP - Deposito Pulito
DP - Zona Doppiovetro/Parco
AMB - Ambulatorio
SPO - Spogliatoio Personale
SA - Sagrato Assistito
WCA - Wc di Nucleo
WCD - Wc disabili
DP - Deposito Pulito
DEP - Deposito Sporco
DIS - Disimpegno
LC - Locale di Collaudo

AGS **AGS - Aree Generali di Supporto**

LQE - Locale Quadri Elettrici
TZ - Terrazzo
SAO - Sagrato Aiiuto Occupazionali

CN **CN - Connettivo**

PI - Percorsi comuni
RAM - Rampa
SCA - Scala (comuni)
MON - Montacarichi
ATR - Atrio (comuni)
AF - Locale Antifuoco
MCH - Locale Macchine Ascensore
DIS - Disimpegno
LQE - Locale Quadri Elettrici

CV **CV - Collegamenti verticali**

VS - Vano Scala
ASC - Ascensore
CT - Cavedio Tecnico

REGIONE MOLISE

AZIENDA SANITARIA REGIONALE MOLISE

Comune di Colletorto (CB)

Realizzazione di una Residenza Sanitaria Assistenziale da 60 posti letto

art. 20 legge n. 67/88

PROGETTO ESECUTIVO
architettonico
Pianta piano primo - quota +4.50/+4.25
Fondo Sociale
Tavola - A.14

Responsabile della progettazione
Arch. Maria Carmela Pascucci

L'Amministratore Unico
Ing. Giovandalfonso Spaltone

Collaborazione per le indagini specialistiche
AMARO Engineering and Validation S.r.l.
Direttore tecnico - Ing. Antonio Carnevale

1/500x1/200