Pianta piano secondo - quota +5.20/+5.20
scala 1:50

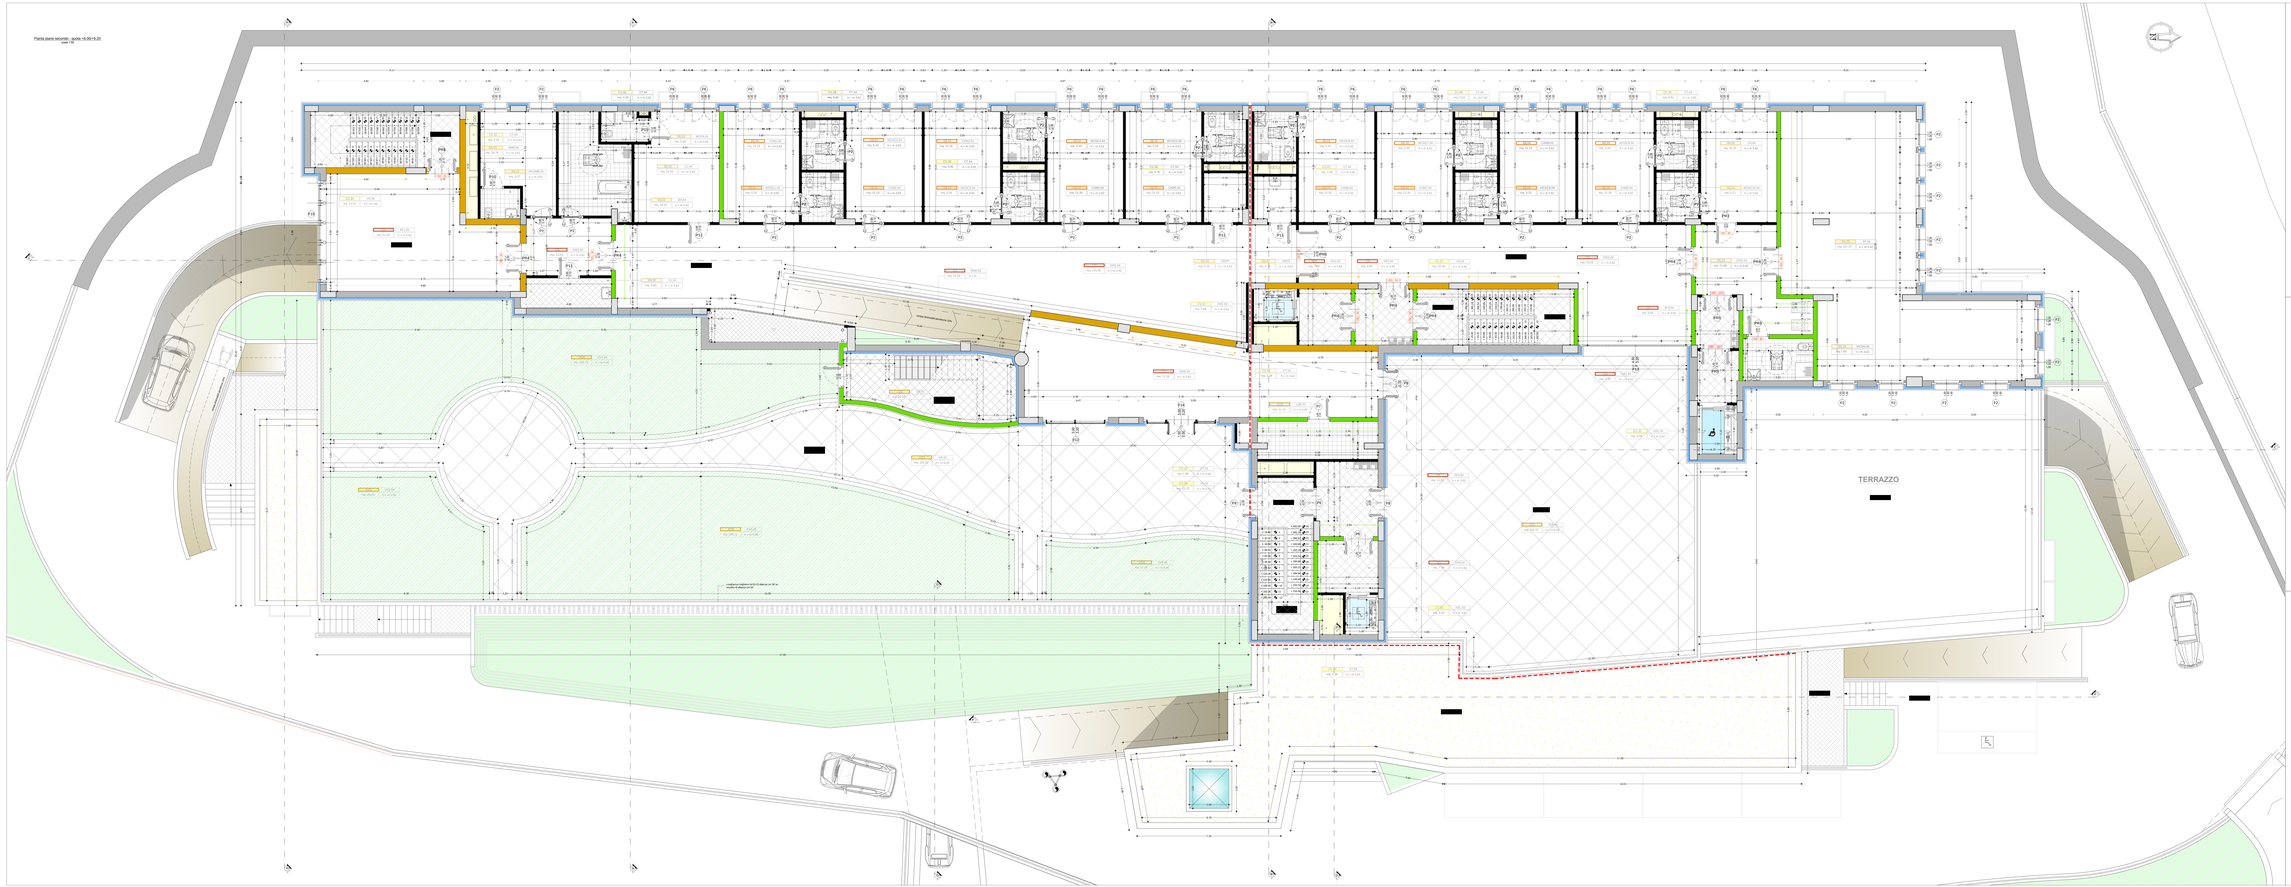

Identificativo Generale — Identificativo Nucleo — Identificativo Destinazione — Identificativo Ivello
AB.04 — SN.10 — BUNK.08
Superficie locale — Altezza interna locale

M1 — M2 — M3 — M4 — M5 — murature
F1 — F2 — F3 — infissi
larghezza — altezza — altezza parapetto
Quote relative al finito — Quote assolute — Nucleus in attrezzature — Bocca di lupo — Cavedio tecnico
Isolamento termoacustico — Cliente esterno

AB.04 **AB.04 - Nucleo (10 p.l)**
CAM - Camere a 4 letti
MCDC - ex camere dedicate per dressamento alzati

SN **SN - Servizi di nucleo**
SP - Sala Pranzo
SP - Sala Soggiorno/Pranzo
AMB - Ambulatorio
SA - Sala Attività/Gioco
SA - Sagrin Attività
DP - Deposito Pulito
DP - Deposito Sporco
DP - Deposito Pulito
VL - Visitatori/Lungodeg

AGS **AGS - Aree Generali di Supporto**
LUF - Locale Guardi Giurato
TZ - Terrazzo
UOC - Unità Operativa Attività Occupazionali
DP - Cavedio Pulizie
AV - Aiuola Verde

CN **CN - Connettivo**
RC - Percorsi comuni
RAM - Rampa
RC - Percorsi comuni
MON - Montacarichi
AF - Locale Antifuoco
CN - Connettivo/Ascensore
CN - Distribuzione

CV **CV - Collegamenti verticali**
VS - Vano Scala
ASC - Ascensore
CT - Cavedio Tecnico

REGIONE MOLISE

AZIENDA SANITARIA REGIONALE MOLISE

Comune di Colletorto (CB)

Realizzazione di una Residenza Sanitaria Assistenziale da 60 posti letto

ad. 20 legge n. 67/88

PROGETTO ESECUTIVO
architettonico
Pianta piano secondo - quota +5.20/+5.20
Prospetto Ovest
Sezione AA
Tavola - A.10

Responsabile della progettazione
Arch. Maria Carmela Pascucci

L'Amministratore Unico
Ing. Giovanbattista Spaltone

Collaborazione per le indagini specialistiche
AMKRS Engineering and Validation S.r.l.
Amministratore Ing. Andrea Carbone

Ottobre 2008