


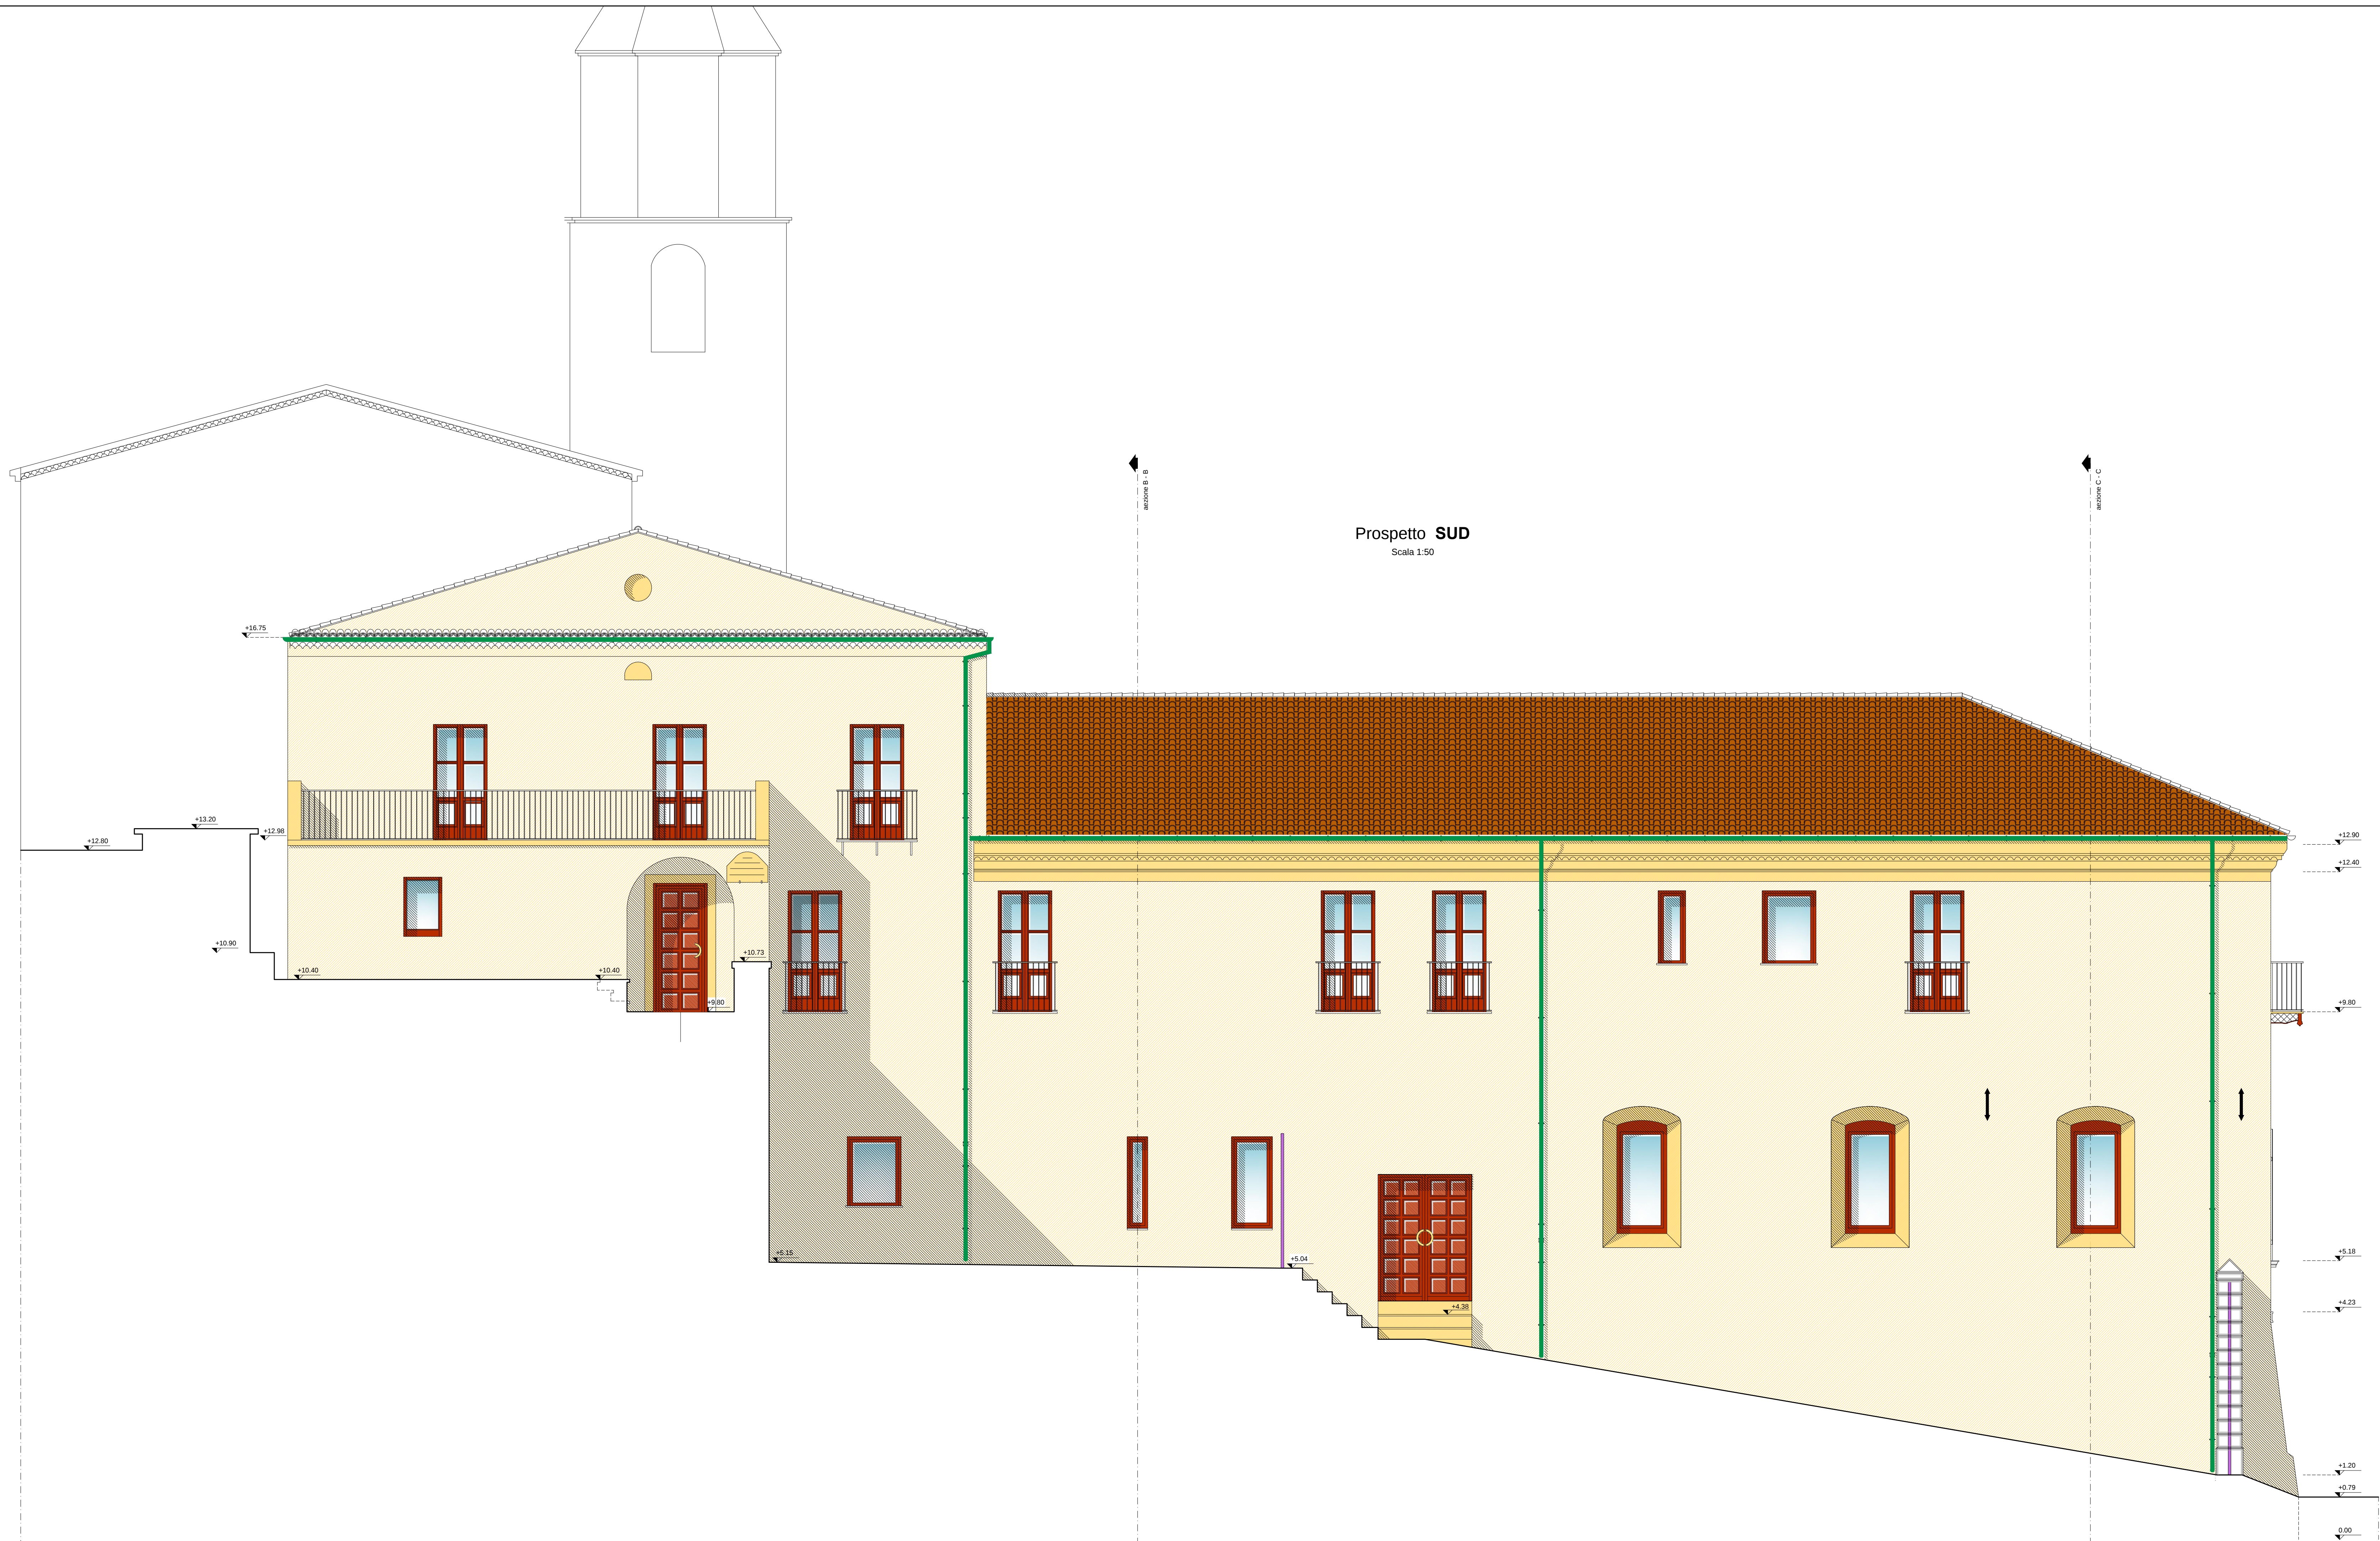

Prospetto SUD
Scala 1:50

N.B. - Si attribuisce all'impresa esecutrice l'onere di effettuare la verifica ed il controllo delle misure presenti sugli elaborati grafici





REGIONE MOLISE



COMUNE DI COLLETORTO

Lavori di Completamento degli interventi al
Convento ex Educandato Femminile Sant'Alfonso dei Liguori

Responsabile della progettazione:	Scala : 1:50	Data : Settembre 2009
Arch. Maria Carmela Fracassi	Revisione : A	Tavola : A.16
Collaborazione per le prestazioni specialistiche	PROGETTO ESECUTIVO	
ANIKSI Engineering and Validation S.r.l. Direttore tecnico: Ing. Andrea Cammisia	Prospetto SUD Progetto	